Legenda:

- orientacyjna trasa projektowanej sieci gazowej

Nazwa inwestycji: GAZYFIKACJA GMINY KUŹNIA RACIBORSKA
Nazwa obiektu: BUDOWA SIECI GAZOWEJ ŚREDNIEGO CIŚNIENIA

Załącznik do wniosku o ustalenie lokalizacji inwestycji celu publicznego

Plan orientacyjny, skala 1:10 000
(rozkład arkuszy fragmentów map do celów projektowych)

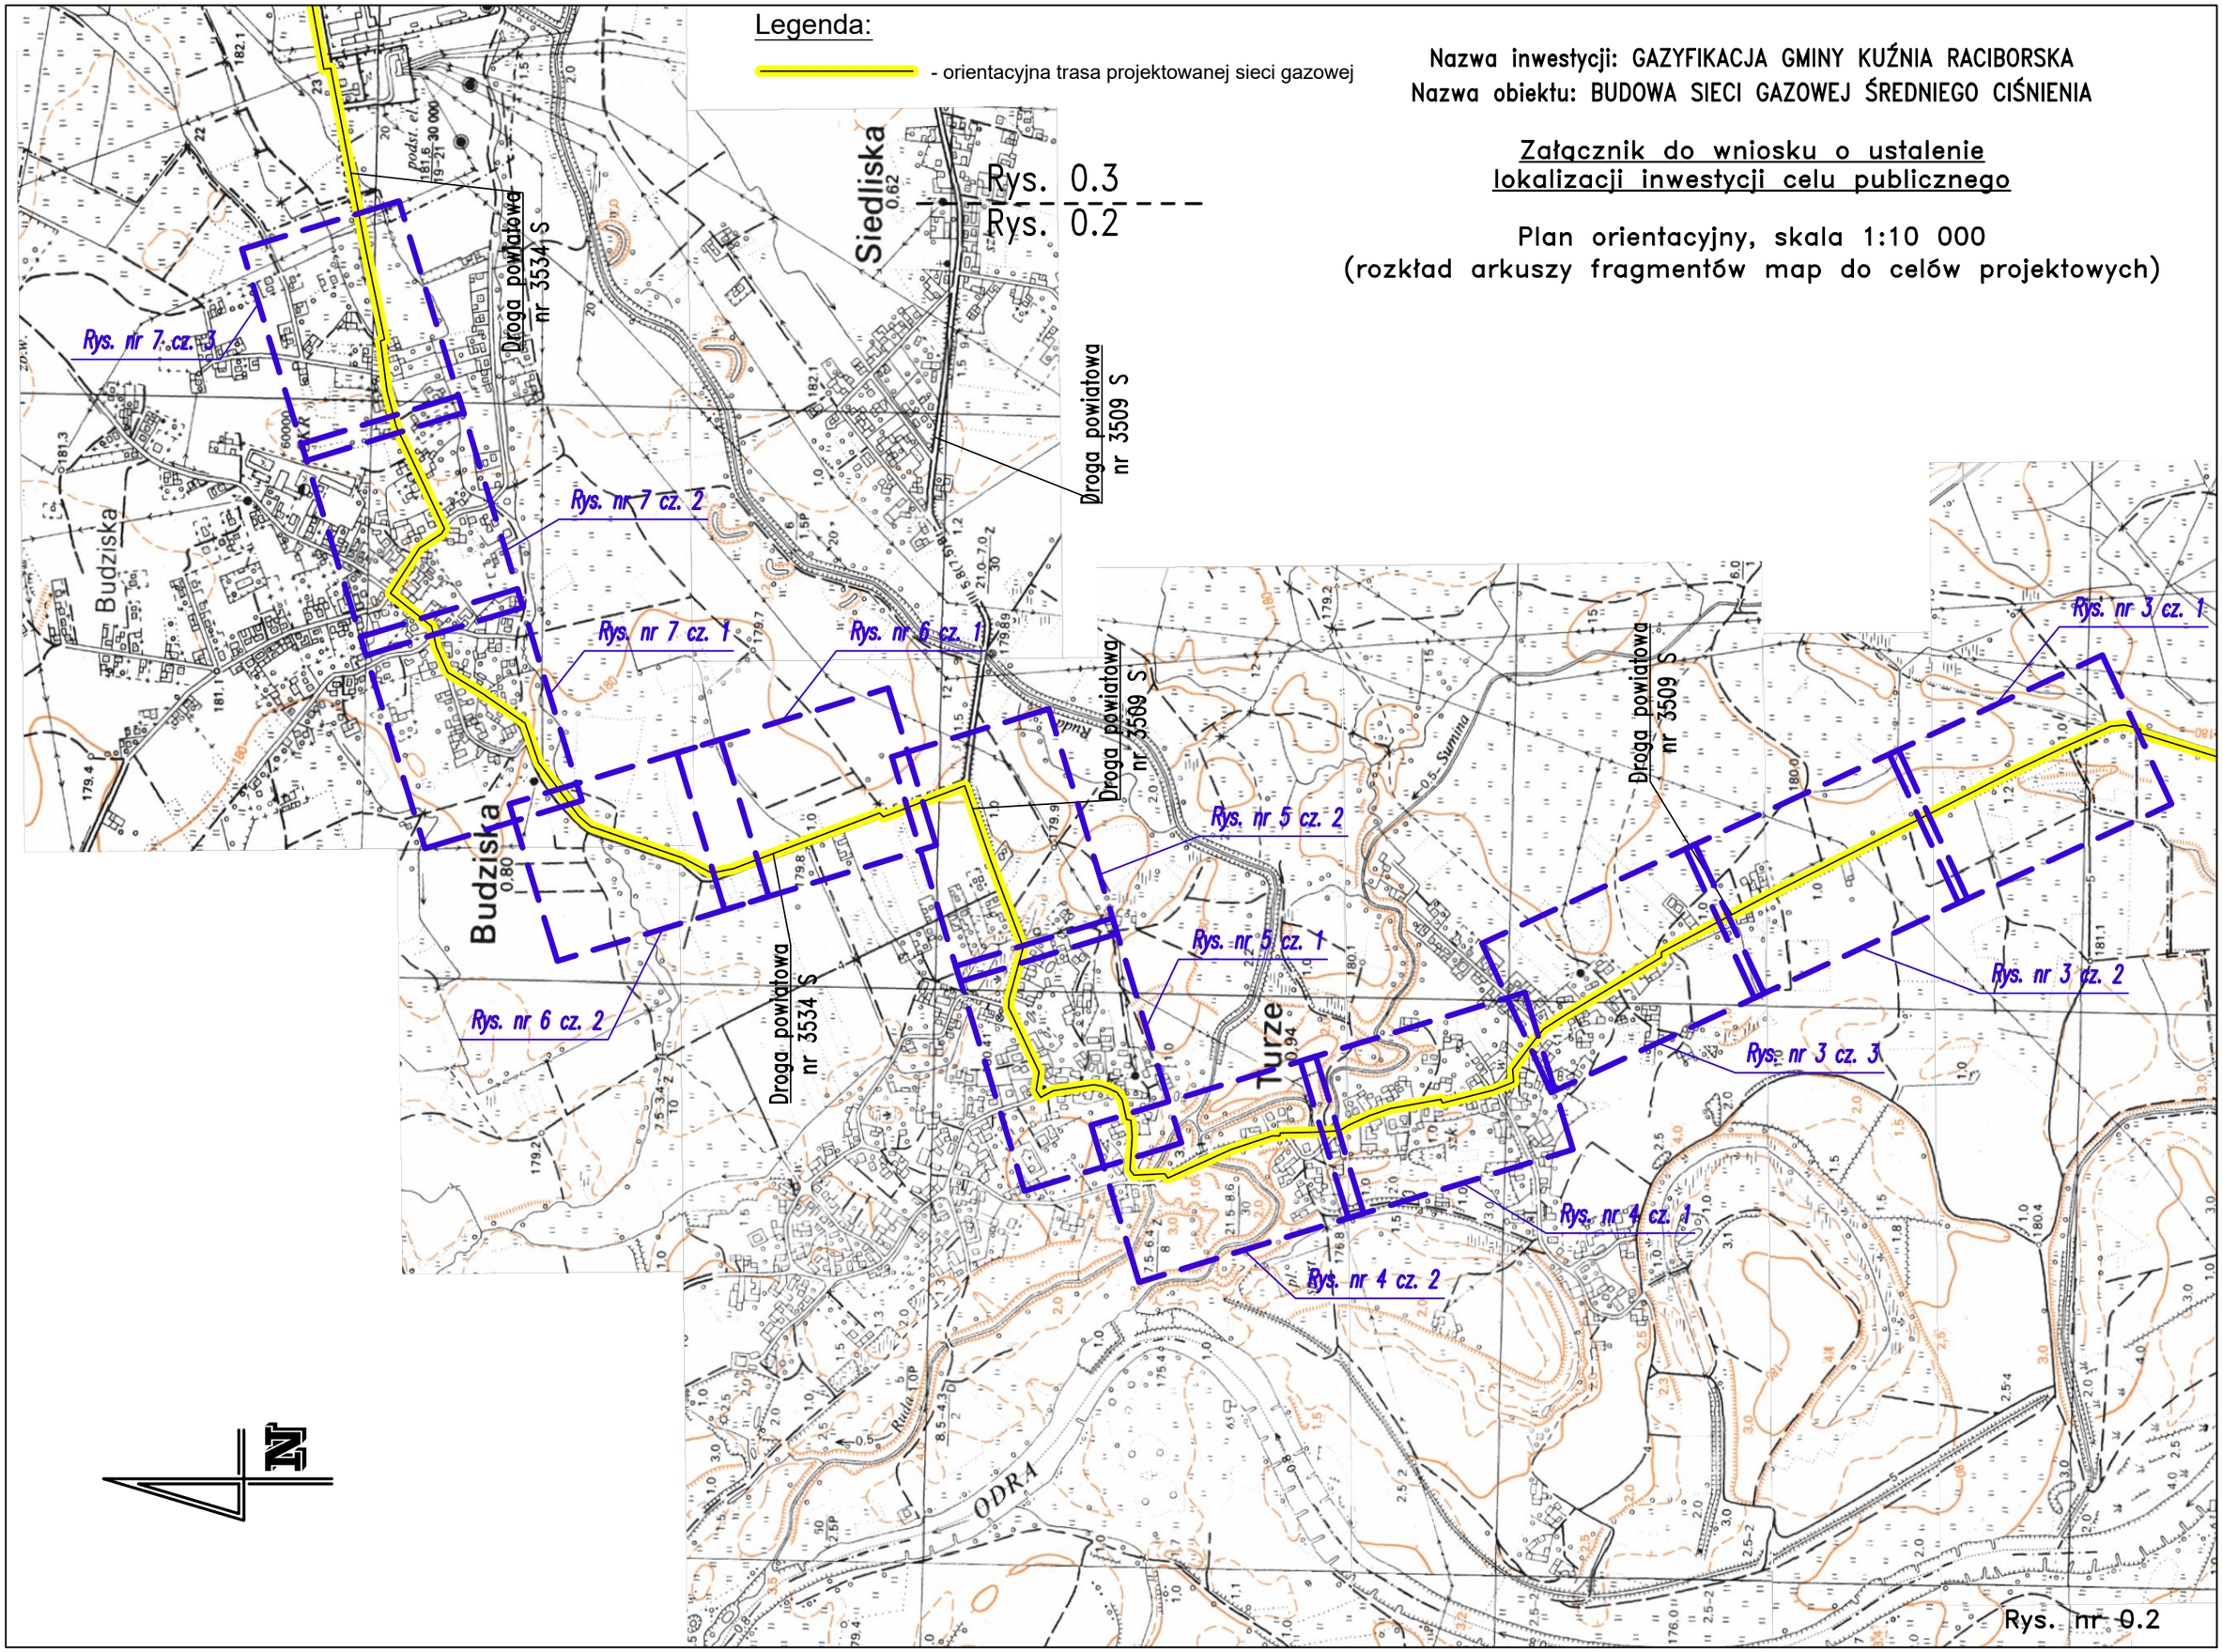

Rys. nr 0.2